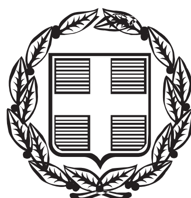


ΕΦΗΜΕΡΙΣ ΤΗΣ ΚΥΒΕΡΝΗΣΕΩΣ

ΤΗΣ ΕΛΛΗΝΙΚΗΣ ΔΗΜΟΚΡΑΤΙΑΣ

ΤΕΥΧΟΣ ΔΕΥΤΕΡΟ **Αρ. Φύλλου 3323**

27 Δεκεμβρίου 2013

ΑΠΟΦΑΣΕΙΣ

Αριθ. 139960/6420

Άδεια εγκατάστασης κατασκήνωσης στη θέση «Άγιος Θεόδωρος» Δ.Δ. Θάσου, Δήμου Θάσου Ν. Καβάλας στη «Ευρωκατασκήνωση Θάσου Ε.Π.Ε.», επί δημοτικών δασικών εκτάσεων του Δήμου Θάσου.

ΟΙ ΥΠΟΥΡΓΟΙ
ΕΡΓΑΣΙΑΣ, ΚΟΙΝΩΝΙΚΗΣ ΑΣΦΑΛΙΣΗΣ ΚΑΙ ΠΡΟΝΟΙΑΣ - ΠΕΡΙΒΑΛΛΟΝΤΟΣ, ΕΝΕΡΓΕΙΑΣ ΚΑΙ ΚΛΙΜΑΤΙΚΗΣ ΑΛΛΑΓΗΣ

Τις διατάξεις:

α. Του άρθρου 18 του Ν. 3208/2003 «Προστασία των δασικών οικοσυστημάτων, κατάρτιση δασολογίου, ρύθμιση εμπραγμάτων δικαιωμάτων επί δασών και δασικών εν γένει εκτάσεων και άλλες διατάξεις» όπως ισχύει (ΦΕΚ Α΄ 303).

β. Του άρθρου 90 του «Κώδικα Νομοθεσίας για την Κυβέρνηση και τα Κυβερνητικά όργανα» που κυρώθηκε με το άρθρο πρώτο του Π.Δ. 63/2005 (ΦΕΚ Α΄ 98).

γ. Των άρθρων 37 παράγραφος 1 και 38 παράγραφος 1 του 998/1979 «Περί προστασίας Δασών κλπ.» (ΦΕΚ Α' 289)

δ. Των παρ. 2 και 3 άρθρου 19 του Ν. 3467/2006 (ΦΕΚ Α΄ 128), με τις οποίες ρυθμίσθηκαν τα θέματα δημιουργίας αθλητικών εγκαταστάσεων εντός των κατασκηνώσεων του άρθρου 18 του Ν. 3208/03 και καθορίσθηκε η έννοια των πρόσκαιρων εγκαταστάσεων.

2. Τις διατάξεις της παρ. 1β του άρθρου 6 του Π.Δ. 189/5-11-2009 « Καθορισμός και ανακατανομή αρμοδιοτήτων των Υπουργείων». (ΦΕΚ Α΄ 221).

3. Το υπ' αριθμ. ΠΔ 85/21-6-2012 Ίδρυση και μετονομασία Υπουργείων, μεταφορά και κατάργηση υπηρεσιών (ΦΕΚ Α΄ 141), όπως ισχύει.

4. Το υπ' αριθμ. Π.Δ. 86/21-6-2012 Διορισμός Υπουργών, Αν. Υπουργών και Υφυπουργών (ΦΕΚ Α΄ 141).

5. Τις διατάξεις της ΚΥΑ 2309/20.1-1.2.2006 (ΦΕΚ Β΄ 114/2006) «Καθορισμός των κατασκευών, εντός των κατασκηνώσεων και παιδικών εξοχών του άρθρου 18 του ν.3208/2003».

6. Τις διατάξεις της παρ. 1α του άρθρου 2 της Υ.Α.1277 (8.3/16.3.89) Υπουργού Υγείας και Πρόνοιας. «Κωδικοποίηση και συμπλήρωση των προϋποθέσεων και διαδικασία χορήγησης άδειας ίδρυσης και άδειας λειτουργίας εξοχών»(ΦΕΚ Β' 199) σύμφωνα με τις οποίες η προτεινομένη έγκριση επέμβασης αποτελεί απαραίτητη προϋπόθεση για την χορήγηση άδειας ίδρυσης και εν συνεχεία της λειτουργίας από την αρμόδια αρχή εφόσον η κατασκήνωση πρόκειται να λειτουργήσει σε δάσος ή σε δασική έκταση.

7. Την αριθ. Υ 46/6-7-2012 (ΦΕΚ Β΄ 2101/2012) απόφαση «Καθορισμός αρμοδιοτήτων του Αναπληρωτή Υπουργού Περιβάλλοντος, Ενέργειας και Κλιματικής Αλλαγής Σταύρου Καλαφάτη», όπως ισχύει.

8. Την αριθ. οικ. 22365/97 απόφαση του Πρωθυπουργού «Καθορισμός αρμοδιοτήτων Υφυπουργού, Εργασίας Κοινωνικής Ασφάλισης και Πρόνοιας Βασιλείου Κεγκέρογλου (ΦΕΚ Β 1667/2013).

9. Την αριθ. 4440/11-11-2011 απόφαση του Γενικού Γραμματέα της Α.Δ Μακεδονίας - Θράκης περί Ανανέωσης και τροποποίησης της αριθ. 2508/13-6-2006 Απόφασης Έγκρισης Περιβαλλοντικών Όρων για την κατασκήνωση με την επωνυμία «Ευρωκατασκήνωση Θάσου Ε.Π.Ε.».

10. Η από 15-6-2010 αίτηση και το από 15-10-2013 υπόμνημα της «Ευρωκατασκήνωση Θάσου Ε.Π.Ε.» με τα οποία ζητήθηκε η έγκριση άδειας εγκατάστασης της παιδικής εξοχής βάσει των διατάξεων του άρθρου 18 του Ν.3208/09.

11. Την αριθ. 26166/27-11-2013 θετική εισήγηση - πρόταση του Δασαρχείου Θάσου, με την οποία βεβαιώνεται ότι τα δύο τμήματα της έκτασης των παιδικών κατασκηνώσεων που περιγράφονται στο από Ιούνιο τοπογραφικό διάγραμμα του Αρχιτέκτονα Γεώργιου Γιαννόπουλου κλίμακας 1:200 εμβαδού 708,47 τ.μ. και 665,20 τ.μ. αντίστοιχα, εμπίπτουν στην παρ. 2 του άρθρου 3 και στις παρ. 1ε και 2δ του άρθρου 4 του Ν.998/79, όπως τροποποιήθηκε και ισχύει σήμερα, καθώς και τα αριθ. 29153/12-12-2013 αριθ. 787/20-7-2010 έγγραφα του Δασαρχείου Θάσου.

12. Το αριθ. 20779/28-11-2011 συμφωνητικό μίσθωσης τετραετούς διαρκείας με δικαίωμα μονομερούς παράτασης μεταξύ του Δήμου Θάσου και της εταιρείας «Ευρωκατασκήνωση Θάσου Ε.Π.Ε.», με το οποίο μισθώθηκαν οι ήδη υπάρχουσες προσωρινές κατασκηνωτικές εγκαταστάσεις.

13. Την αριθ. 51328/1980 άδεια ίδρυσης κατασκήνωσης του Νομάρχη Καβάλας.

14. Τα αριθ. 202729/3508/14-9-2010 και αριθ. 137620/5359/4-11-2013 έγγραφα της Διεύθυνσης Προστασίας & Φ.Π. του ΥΠΕΚΑ.

15. Το γεγονός ότι από τις κανονιστικές διατάξεις αυτής της απόφασης δεν προκαλείται δαπάνη σε βάρος του κρατικού προϋπολογισμού.

16. Τα λοιπά στοιχεία του φακέλου, αποφασίζουμε:

Χορηγούμε άδεια εγκατάστασης στην «Ευρωκατασκήνωση Θάσου Ε.Π.Ε.». για υφιστάμενη κατασκήνωση στη θέση «Άγιος Θεόδωρος» Δ.Δ. Θάσου, Δήμου Θάσου Ν. Καβάλας, η οποία έχει δημιουργηθεί σε δημοτικές δασικές εκτάσεις εμβαδού 708,47 τ.μ. και 665,20 τ.μ. αντίστοιχα, οι οποίες περιγράφονται στο από Ιούνιο τοπογραφικό διάγραμμα του Αρχιτέκτονα Γεωργίου Γιαννόπουλου, με ημερομηνία λήξης της παρούσας την 27-11-2015 (ημερομηνία λήξης του μισθωτηρίου συμβολαίου) και δυνατότητα ανανέωσης αυτής ανάλογα με την ανανέωση της μίσθωσης..

Εντός της δασικής αυτής έκτασης υφίστανται πρόσκαιρες κατασκευές, οι οποίες καταλαμβάνουν ποσοστό 2,5% επί του συνόλου της υπό επέμβαση έκτασης.

Η εγκατάσταση αυτή δεν συνεπάγεται μεταβολή του δασικού χαρακτήρα της έκτασης, διαρκεί όσο εκπληρώνεται ο σκοπός για τον οποίο πραγματοποιείται και δίνεται με τους κάτωθι όρους και προϋποθέσεις εγκατάστασης:

- Η δικαιούχος εταιρεία θα φέρει την ευθύνη για κάθε πιθανή ζημία σε τρίτους και θα αναλάβει την υποχρέωση λήψης όλων των απαραίτητων μέτρων αντιπυρικής προστασίας της περιβάλλουσας βλάστησης και θα διαθέτει σε καλή λειτουργία τα απαραίτητα μέσα πυρασφάλειας -πυροπροστασίας
- Για κάθε επιπλέον πρόσκαιρη ή μόνιμη κατασκευή ή αθλητική εγκατάσταση που πρόκειται να δημιουργηθεί απαιτείται προηγούμενη έγκριση της δασικής υπηρεσίας, τηρούμενης της προϋπόθεσης ότι οι επιτρεπόμενες κατασκευές να μην υπερβαίνουν σε καμία περίπτωση στο διηνεκές τα προβλεπόμενα όρια για τις εκτάσεις που προστατεύονται από τις διατάξεις της Δασικής Νομοθεσίας.
- Να τηρηθούν πιστά οι περιβαλλοντικοί όροι της δραστηριότητας, όπως εγκρίθηκαν με την υπ αρίθμ. 4440/11-11-2011 απόφαση του Γενικού Γραμματέα της Α.Δ. Μακεδονίας - Θράκης περί Ανανέωσης και τροποποίησης της αριθ. 2508/13-6-2006 Απόφασης Έγκρισης Περιβαλλοντικών Όρων.
- Απαγορεύεται η μεταβολή ή διεύρυνση της χρήσης της έκτασης πέραν του συγκεκριμένου σκοπού.
- Σε περίπτωση που δεν εκπληρωθεί ή εκλείψει ή οποτεδήποτε ήθελε μεταβληθεί ο σκοπός για τον οποίο δίνεται η έγκριση αυτή και δεν τηρηθούν οι προαναφερόμενοι όροι, η έκταση θα επανέλθει χωρίς άλλες διατυπώσεις ως δασικού χαρακτήρα έκταση, υπό την εποπτεία της δασικής Αρχής (για να τη διαχειριστεί κατά τις διατάξεις της Δασικής Νομοθεσίας) και η απόφαση παύει να ισχύει.
- Εφόσον η δικαιούχος εταιρία θελήσει να συνεχίσει τη δραστηριότητά της πέραν της ημερομηνίας λήξης του μισθωτηρίου συμβολαίου, οφείλει σε χρονικό διάστημα τριών(3) μηνών πριν τη λήξη του μισθωτηρίου συμβολαίου της έκτασης να προβεί στη σύνταξη νέου, το οποίο θα καταθέσει στο Δασαρχείο Θάσου, για την έκδοση ανανέωσης της παρούσας. Σε διαφορετική περίπτωση η παρούσα άδεια ανακαλείται μετά από εισήγηση του Δασαρχείου Θάσου.
- Σε περίπτωση που για οποιοδήποτε λόγο παύσει η δραστηριότητα, η ενεργείσασα την επέμβαση εταιρεία οφείλει να απομακρύνει τις εγκαταστάσεις που κατασκεύασε εντός της έκτασης και να αποκαταστήσει το χώρο επέμβασης, σύμφωνα με τις υποδείξεις της δασικής υπηρεσίας. Εάν αυτό δεν τηρηθεί, θα εφαρμοστούν οι κυρώσεις του άρθρου 71 του Ν. 998/79.
- Η έγκριση αυτή δεν απαλλάσσει την εταιρεία από την εξασφάλιση τυχόν άλλων προβλεπόμενων εγκρίσεων ή αδειών.
- Η εγκατάσταση στην έκταση θα γίνει με πρωτόκολλο εγκατάστασης, το οποίο θα συντάξει το Δασαρχείο Θάσου και αντίγραφό του θα μας υποβάλλει.
- Η παρακολούθηση και εφαρμογή των ανωτέρω, ανατίθεται στο Δασαρχείο Θάσου.

Η απόφαση αυτή να δημοσιευθεί στην Εφημερίδα της Κυβερνήσεως.

Αθήνα, 18 Δεκεμβρίου 2013


ΟΙ ΥΠΟΥΡΓΟΙ

ΥΦΥΠΟΥΡΓΟΣ
ΕΡΓΑΣΙΑΣ, ΚΟΙΝΩΝΙΚΗΣ
ΑΣΦΑΛΙΣΗΣ ΚΑΙ ΠΡΟΝΟΙΑΣ

ΒΑΣΙΛΕΙΟΣ ΚΕΓΚΕΡΟΓΛΟΥ

ΑΝΑΠΛΗΡΩΤΗΣ ΥΠΟΥΡΓΟΣ
ΠΕΡΙΒΑΛΛΟΝΤΟΣ, ΕΝΕΡΓΕΙΑΣ
ΚΑΙ ΚΛΙΜΑΤΙΚΗΣ ΑΛΛΑΓΗΣ

ΣΤΑΥΡΟΣ ΚΑΛΑΦΑΤΗΣ

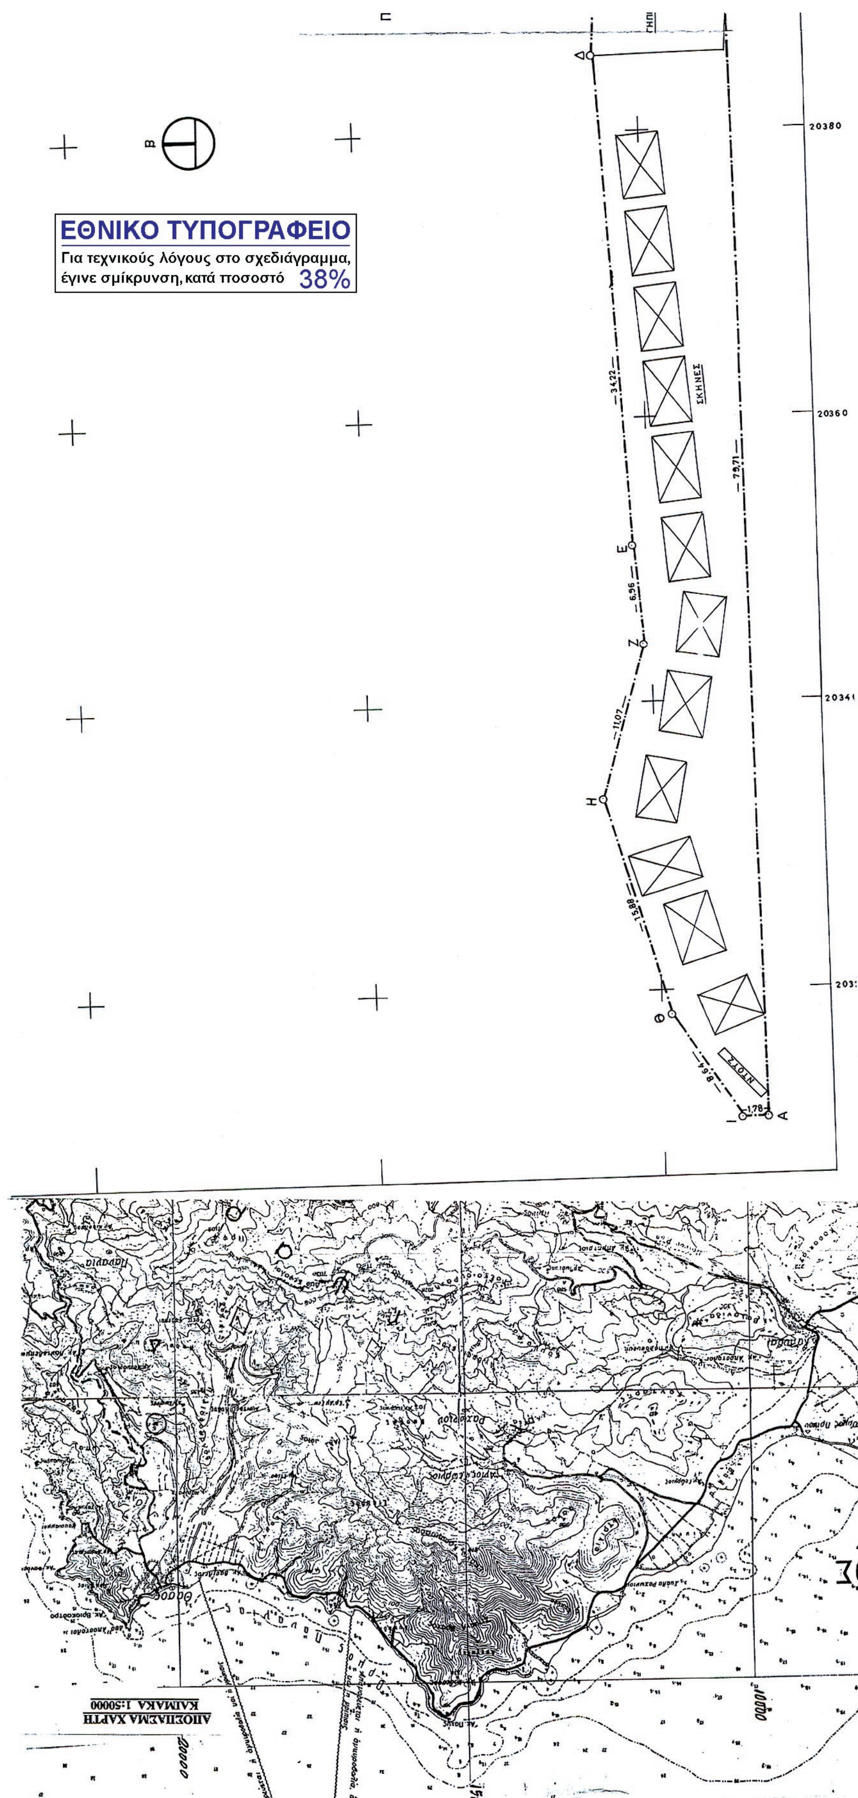
ΕΘΝΙΚΟ ΤΥΠΟΓΡΑΦΕΙΟ
Για τεχνικούς λόγους στο σχεδιάγραμμα,
έγινε σμίκρυνση, κατά ποσοστό 38%
ΣΚΗΝΕΣ
20380
20360
ΑΠΟΣΠΑΣΜΑ ΧΑΡΤΗ
ΚΛΙΜΑΚΑ 1:50000

ΖΗΤΟΥΜΕΝΟΙ ΧΩΡΟΙ ΓΙΑ ΠΑΡΑΧΩΡΗΣΗ ΧΡΗΣΗΣ
ΣΤΗΝ «ΕΥΡΩΚΑΤΑΣΚΗΝΩΣΗ ΘΑΣΟΥ Ε.Π.Ε.»

ΕΡΓΟ:
ΣΥΝΤΑΞΗ ΤΟΠΟΓΡΑΦΙΚΟΥ ΔΙΑΓΡΑΜΜΑΤΟΣ

ΘΕΣΗ: «ΑΓΙΟΣ ΘΕΟΔΩΡΟΣ» ΘΑΣΟΥ
ΔΗΜΟΤΙΚΟΥ ΔΙΑΜΕΡΙΣΜΑΤΟΣ ΘΑΣΟΥ
ΔΗΜΟΥ ΘΑΣΟΥ
ΝΟΜΟΥ ΚΑΒΑΛΑΣ


ΘΕΜΑ ΣΧΕΔΙΟΥ: ΑΡΙΘΜΟΣ ΣΧΕΔΙΟΥ

ΤΟΠΟΓΡΑΦΙΚΟ ΔΙΑΓΡΑΜΜΑ

ΚΛΙΜΑΚΑ: 1:200 1:50000
ΣΥΝΤΑΧΘΗΚΕ : ΙΟΥΛΙΟ 2010

ΓΙΩΡΓΟΣ ΓΙΑΝΝΟΠΟΥΛΟΣ
ΑΡΧΙΤΕΚΤΩΝ
ΠΑΝ. ΙΝΣΤ. ΒΕΝΕΤΙΑΣ
ΜΕΛΟΣ Τ.Ε.Ε. ΑΡΙΘΜΟΣ ΜΗΤΡΩΟΥ 34835
Π. ΒΑΓΗ 7 ΘΑΣΟΣ - ΘΑΣΟΥ - Τηλ.25930.22152
Α.Φ.Μ. 019921986 - Δ.Ο.Υ. ΘΑΣΟΥ

Συνοδεύει
το ...13391/13-12-2013
έγγραφο της Δ/νσης Προστασίας
Δασών και Φ.Π. (Τμ. Β')
Αθήνα ...13-12-2013

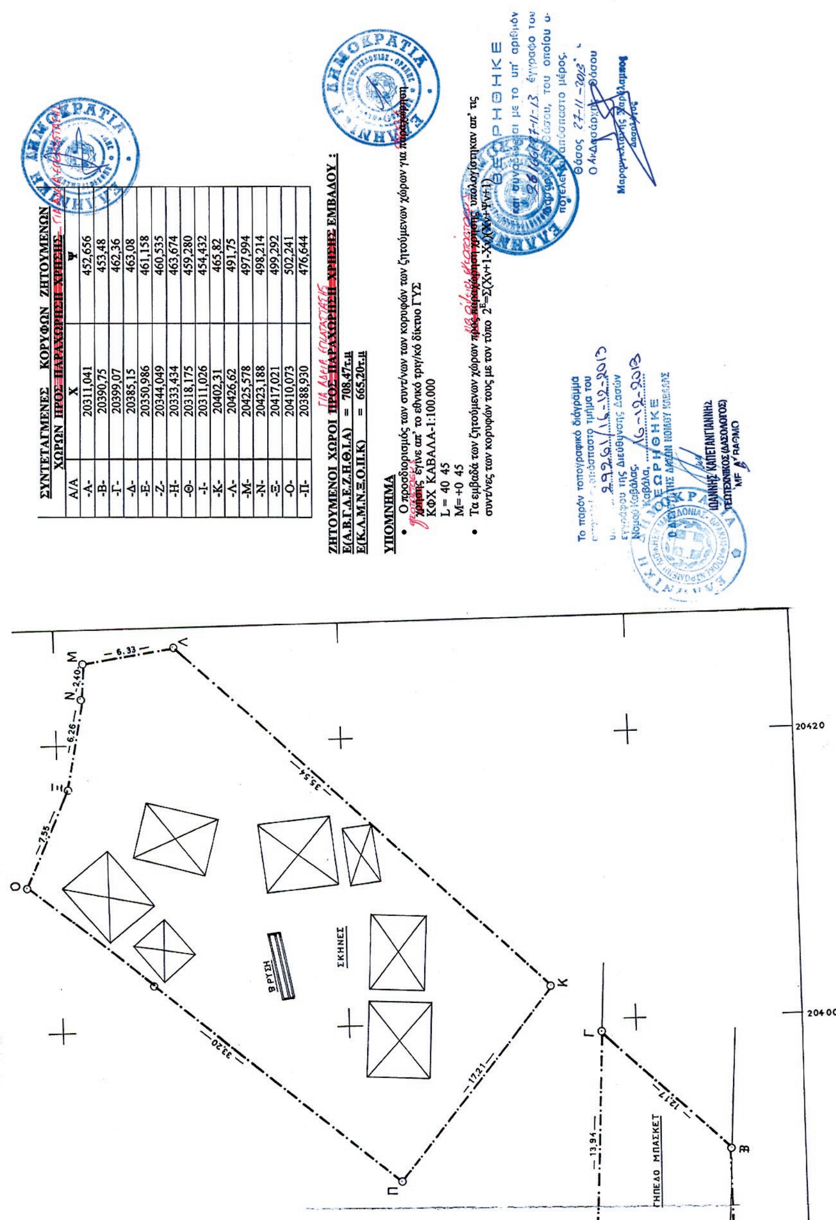

ΣΥΝΤΕΤΑΓΜΕΝΕΣ ΚΟΡΥΦΩΝ ΖΗΤΟΥΜΕΝΩΝ ΧΩΡΩΝ ΠΡΟΣ ΠΑΡΑΧΩΡΗΣΗ ΧΡΗΣΗΣ

Α/Α	Χ	Ψ
-Α-	20311,041	452,656
-Β-	20390,75	453,48
-Γ-	20399,07	462,36
-Δ-	20385,15	463,08
-Ε-	20350,986	461,158
-Ζ-	20344,049	460,535
-Η-	20333,434	463,674
-Θ-	20318,175	459,280
-Ι-	20311,026	454,432
-Κ-	20402,31	465,82
-Λ-	20426,62	491,75
-Μ-	20425,578	497,994
-Ν-	20423,188	498,214
-Ξ-	20417,021	499,292
-Ο-	20410,073	502,241
-Π-	20388,930	476,644

ΖΗΤΟΥΜΕΝΟΙ ΧΩΡΟΙ ΠΡΟΣ ΠΑΡΑΧΩΡΗΣΗ ΧΡΗΣΗΣ ΕΜΒΑΔΟΥ :
Ε(Α.Β.Γ.Δ.Ε.Ζ.Η.Θ.Ι.Α) = 708,47τ.μ
Ε(Κ.Λ.Μ.Ν.Ξ.Ο.Π.Κ) = 665,20τ.μ

ΥΠΟΜΝΗΜΑ
- Ο προσδιορισμός των συντ/νων των κορυφών των ζητούμενων χώρων για παραχώρηση χρήσης έγινε απ' το εθνικό τριγ/κό δίκτυο ΓΥΣ
ΚΦΧ ΚΑΒΑΛΑ-1:100.000
L = 40 45
M= +0 45
- Τα εμβαδά των ζητούμενων χώρων προς παραχώρηση χρήσης υπολογίστηκαν απ' τις συντ/νες των κορυφών τους με τον τύπο $2^E=\Sigma(X\nu+1-X\nu)(X\nu+\Psi\nu+1)$

ΘΕΩΡΗΘΗΚΕ
και συνοδεύεται με το υπ' αριθμόν 28166/27-11-13 έγγραφο του Δασαρχείου Θάσου, του οποίου αποτελεί αναπόσπαστο μέρος.
Θάσος 27-11-2013
Ο Δασάρχης Θάσου
Μαρουκλίδης Χαράλαμπος

Το παρόν τοπογραφικό διάγραμμα αποτελεί αναπόσπαστο τμήμα του 29261/16-12-2013 εγγράφου της Διεύθυνσης Δασών Νομού Καβάλας.
Καβάλα, 16-12-2013
ΘΕΩΡΗΘΗΚΕ

